



**EDREMİT
BELEDİYESİ**

**T.C.
EDREMİT BELEDİYESİ ENCÜMEN KARARI**

Toplantı Tarihi : 28/07/2021
Toplantı Sayısı : 63

Başkan V. : Hüseyin GÜVEN
Üye : Nezahat SALON
Üye : Ertal KÜÇÜKASLAN
Üye : Davut ÇENGEL
Mali Hiz.Müd.V. : Tayfun EKİNCİ
Destek Hiz.Müd.V. : Engin YILDIZ
İmar ve Şehircilik : Ahmet HERDAN
Müdürü

Dairesi : İMAR VE ŞEHİRCİLİK MÜDÜRLÜĞÜ **Evrak Tarihi** : 28.07.2021
Özü : 18.MADDE İMAR UYGULAMASI **Evrak No** : E-25991957-115.01.08-19492
Karar :481

Belediyemiz İmar ve Şehircilik Müdürlüğünün 28/07/2021 tarih, E-25991957-115.01.08-19492 sayılı yazıları ve Başkanlık Makamının aynı tarihli Encümen havaleli yazılarının Encümence yapılan müzakeresinde;

GEREĞİ DÜŞÜNÜLDÜ: Edremit Güre Mah., 570 ada 110, 116, 117, 118, 121 no.lu parselleri kapsayan alanda, sağlıklı kentsel yapılaşmanın sağlanması, bölgeye Belediyemiz hizmetlerinin daha verimli iletilmesi, bölgesel yeşil alanların kamu eline geçmesi ve imar yollarının açılabilmesi için 26/05/2021 tarih, 325 sayılı encümen kararı ile imar uygulaması yapılması kararı alınmış, alınan karar gereğince imar uygulamasına yönelik teknik dosya müdürlüğümüzce hazırlanmıştır. Hazırlanan uygulama dosyası; Edremit Belediyesi İmar Plan ve Plan notlarına, 3194 sayılı İmar Kanununun 18. maddesine ve Arazi ve Arsa Düzenlemeleri Hakkında Yönetmeliğine uygun olduğuna dair İmar ve Şehircilik Müdürlüğünce Encüme sunulan yazılı müzakkereye istinaden, yapılan değerlendirilmesin de;

a) Güre 1/1000 ölçekli Uygulama İmar Planında tarımsal amaç dışı kullanıma ayrılan, İlçemiz, Güre Mahallesi, 570 ada 110, 116, 117, 118 ve 121 parsel numaralı taşınmazları kapsayacak şekilde düzenleme sınırının belirlenerek 18. madde imar uygulama kapsamına alınmasına,

b) Düzenleme sınırının kestiği 570 ada 110, 117, 118 ve 121 parsel no.lu taşınmazların uygulama dışında kalan kısımlarının ayırma çapları ile ayrılmasına,

c) Uygulamaya ilişkin Düzenleme Ortaklık Payı Oranı (D.O.P.O) = 0.3389086 olup, uygulamaya giren parsellerden 570 ada 116 parsel no.lu taşınmazın, evvelce 3194 sayılı İmar Kanununun 15. ve 16. maddelerine istinaden olduğu ve eski terk oranlarının mevcut hesaplanan doptan az olması sebebiyle ilave dop alınması ve uygulamaya giren diğer parsellerden dop oranında kesinti yapılmasına;

d) Uygulama sonucu oluşan, 816 ada 1, 2 parsel, 817 ada 1, 2 parsel, 818 ada 1, 2 parsel, 819 ada 2 parsel, 820 ada 1 parsel numaralı taşınmazların tesciline,

e) - Uygulamaya giren ve evvelce şuyulu konumda olup tapu kütüğünde tevhit şerhi bulunan 570 ada 116 parsel no.lu taşınmazın uygulama sonrasında yapılaşmaya elverişli imar parseli olarak tescil edildiğinden tapu kütüğünde bulunan tevhit şerhinin kaldırılmasına,

f) Yapılan İmar uygulamasının 3194 sayılı İmar Kanununun 19. maddesine istinaden 1 ay süreliğine askıya çıkarılması, askı sürecinde itirazın olmaması halinde askı bitiminde uygulamanın keskinleşmesine,

g) Kesinleşen imar uygulamasının 5216 sayılı Kanunun 7/b maddesi gereğince Balıkesir Büyükşehir Belediyesinin onayına sunulması, onayın ardından tapu tescil işlemleri için ilgili Tapu ve Kadastro Müdürlüğüne uygulama dosyasının gönderilmesi hususlarının encümence görüşülerek karara bağlanmasına, gereği için evrakın Belediyemiz İmar ve Şehircilik Müdürlüğüne havalesine, oy birliği ile karar verildi. 28/07/2021

Hüseyin GÜVEN
Başkan V.
İMZA

Nezahat SALON
Üye
İMZA

Ertal KÜÇÜKASLAN
Üye
İMZA

Davut ÇENGEL
Üye
İMZA

Tayfun EKİNCİ
Mali Hiz.Müd.V.
İMZA

Engin YILDIZ
Destek Hiz.Müd.V.
İMZA

Ahmet HERDAN
İmar ve Şehircilik Müdürü
İMZA

İLİ	: BALIKESİR
İLÇESİ	: EDREMIT
MAH./KÖY	: GÜRE
PAFTA	: I17.C.13.C.3.C-D I17.C.18.B.2.A-B
ADA	: 570
PARSEL	: 110 - 116 - 117 118 - 121

DÜZENLEME SINIRI KROKİSİ



DÜZENLEYEN	BELEDİYE		KADASTRO
	KONTROL EDEN	ONAYLAYAN	
ADI SOYADI M.BURAK BAYKAL Harita ve Kadastro Müh.			
TARİH	/ / 2021	/ / 2021	/ / 2021
İMZA			

İli : BALIKESİR
İlçesi : EDREMIT
Mah./Köy : GÜRE
Pafta : İ17.C.13.C.3.C - D
İ17.C.18.B.2.A - B
Ada : 570
Parsel : 110 - 116 - 117 -
118 - 121

DÜZENLEME SINIRI KOORDİNAT ÖZET ÇİZELGESİ

NoktaNo	Y	X
2	490753.46	4385101.61
7	490755.00	4385122.58
19	490767.16	4384977.45
26	490948.80	4384978.42
27	490947.05	4384979.98
28	490945.28	4384979.69
29	490866.59	4384967.08
30	490864.49	4385001.96
31	490805.77	4384997.17
35	490886.22	4385170.32
36	490890.51	4385173.01
37	490966.57	4385167.31
47	490688.65	4384951.07
48	490721.28	4384972.56
49	490762.73	4384999.85
50	490764.56	4384998.19
51	490739.56	4384951.08
570/95	490966.03	4385161.65
570/96	490963.47	4385111.93
570/97	490959.83	4385106.17
570/98	491000.55	4385076.74
570/99	490991.74	4385067.06
570/100	490974.04	4385048.93
570/101	490958.86	4385030.54
570/102	490958.29	4385010.16
570/103	490949.29	4384985.72
570/119	490686.62	4384983.58
570/120	490676.77	4384998.60
570/121	490682.32	4385004.74
570/122	490665.67	4385051.17
570/123	490668.71	4385061.80
570/124	490675.62	4385077.37
570/125	490672.46	4385088.56
570/137	490764.98	4385121.85
570/141	490778.76	4385066.01
570/142	490779.41	4385059.32
570/143	490782.13	4385057.71
570/144	490799.70	4385060.12
570/145	490802.93	4385059.28
570/511	490886.10	4385169.71
570/516	490881.72	4385149.09
570/517	490888.08	4385146.72
570/521	490782.44	4385120.56
570/526	490698.01	4385092.29
570/528	490874.38	4385083.89
570/529	490871.97	4385064.97
570/530	490838.15	4385059.82
570/531	490867.97	4385058.66
570/532	490861.19	4385055.99
570/551	490751.38	4384947.75
P.405	490967.07	4385105.73
P.406	490998.89	4385058.91
P.407	490954.94	4385039.15
P.416	490816.09	4385145.86
P.417	490823.67	4385175.37
P.418	490754.41	4385180.39

Düzenleyen

M.Burak BAYKAL
Harita ve Kadastro Mühendisi
Sicil No : 15106
Diploma No : 350/217

İhsan BİLGİÇ
Kontrol Mühendisi

İLİ : BALIKESİR

İLÇESİ : EDREMIT

MAH./KÖY : GÜRE

PAFTA : 17.C.13.C.3.C-D
17.C.18.B.2.A-B

ADA : 570

PARSEL : 110 - 116 - 117
118 - 121


KADASTRO PARSELLERİ RÖLEVE ÖLÇÜ KROKİSİ



DÜZENLEYEN	BELEDİYE		KADASTRO
	KONTROL EDEN	ONAYLAYAN	
M. BURAK BAYKAL Harita ve Kadastro Müh.			
ADI SOYADI	/ / 2021	/ / 2021	/ / 2021
TARİH	/ / 2021	/ / 2021	/ / 2021
İMZA			

İLİ	: BALIKESİR
İLÇESİ	: EDREMIT
MAH./KÖY:	GÜRE
PAFTA	: İ17.C.13.C.3.C - D İ17.C.18.B.2.A - B
ADA	: 816-817-818-819-820
PARSEL	: 816/1-2, 817/1-2, 818/1-2, 819/1, 820/1

PARSELASYON PLANI

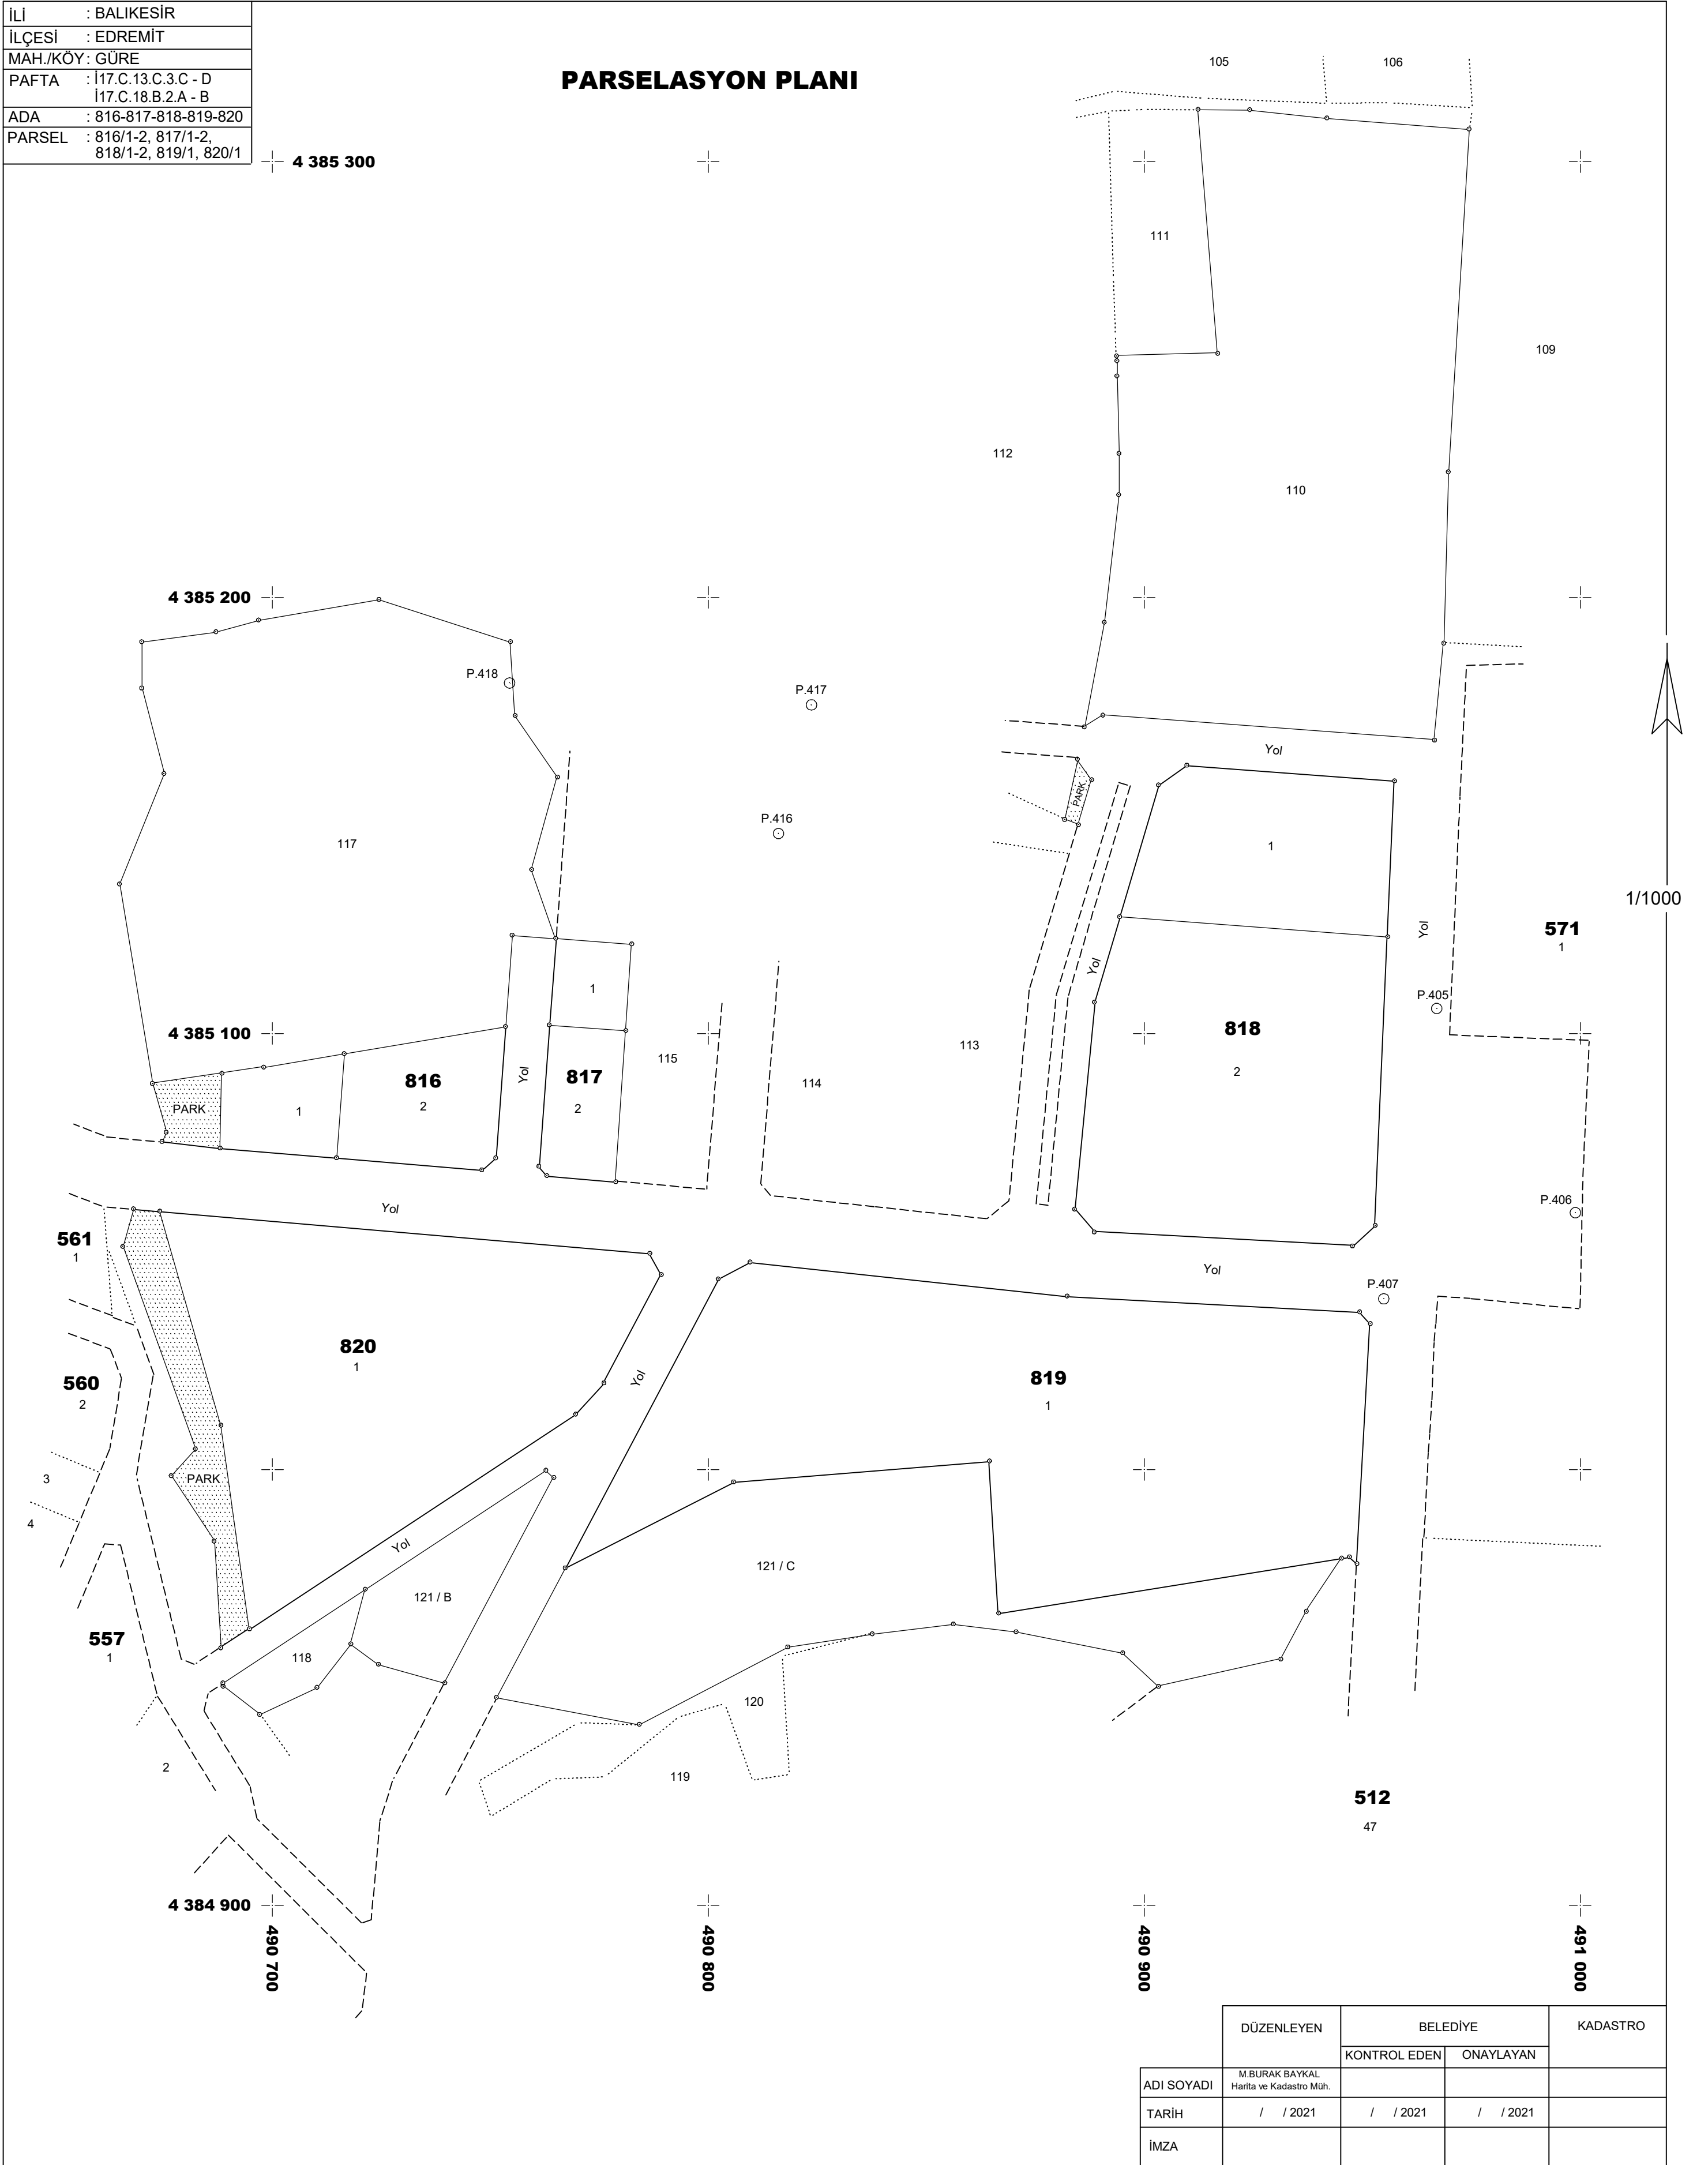

	DÜZENLEYEN	BELEDİYE		KADASTRO
		KONTROL EDEN	ONAYLAYAN	
ADI SOYADI	M.BURAK BAYKAL Harita ve Kadastro Müh.			
TARİH	/ / 2021	/ / 2021	/ / 2021	
İMZA				

TOPLAM ALAN : 62580.96	M A L S A H İ P L E R İ A R A Ş T I R M A	SAYFA NO: 1
TOPLAM PAY : 62580.96	Ö Z E T F O R M U	TOPLAM ADA ALANI : 24798.78
TOPLAM KAMULAŞTIRMA : 0.00	(KADASTRO PARSELINE SIRALI)	O.KATILIM ORANI : 0.0000000
TOP. DÜZENLE. GİRMEYEN : 25212.97		D.O.PAYI ORANI : 0.3389086
TOP. DÜZENLEMEYE GİREN : 37511.88		

K A D A S T R O											I M A R					
SNo	Syf	Ada/Par	Alan	Malik	Baba Adı	Hissesi	Pay	Giren	Girmeyen	Dop	Tahsis	Ada/Par	Alan	Hisse	Cinsi	PaftaNo
1	2758	570/110	12860.81	RUKİYE UÇAKÇI	KERİM	39/280	1791.33	429.29	1362.04	145.49	283.80	818/1	2037.52	28380/203752	ARSA	I7C18B2A
2	2758	570/110	12860.81	RIZA HARMAN	HÜSEYİN	241/1120	2767.37	663.19	2104.18	224.76	438.43	818/1	2037.52	43843/203752	ARSA	I7C18B2A
3	2758	570/110	12860.81	KAZIM HARMAN	KALENDER	241/1120	2767.37	663.19	2104.18	224.76	438.43	818/1	2037.52	43843/203752	ARSA	I7C18B2A
4	2758	570/110	12860.81	HÜSEYİN HARMAN	KALENDER	241/1120	2767.37	663.19	2104.18	224.76	438.43	818/1	2037.52	43843/203752	ARSA	I7C18B2A
5	2758	570/110	12860.81	KALENDER HARMAN	ŞÜTO	241/1120	2767.37	663.19	2104.18	224.76	438.43	818/1	2037.52	43843/203752	ARSA	I7C18B2A
6	3924	570/116	369.53	EDREMIT BELEDİYESİ		TAM	369.53	513.42	-	174.00	339.42	817/1 817/2	350.00 612.46	17112/35000 16830/61246	ARSA ARSA	I7C18B2A I7C18B2A
7	2726	570/117	9094.97	EMINE ÇETİN	MEHMET	TAM	9094.97	270.58	8824.39	91.70	178.88	817/1	350.00	17888/35000	ARSA	I7C18B2A
8	2728	570/118	10581.95	FIKRI ARASAN	MEHMET ŞERİF	4/6	7054.63	6816.20	238.43	2310.06	4506.14	816/1 820/1	558.30 6200.90	37220/55830 413394/620090	ARSA ARSA	I7C18B2A I7C18B2A
9	2728	570/118	10581.95	TUNCAY KILIÇ	HAMDİ	1/6	1763.66	1704.05	59.61	577.52	1126.53	816/1 820/1	558.30 6200.90	9305/55830 103348/620090	ARSA ARSA	I7C18B2A I7C18B2A
10	2728	570/118	10581.95	OLCAY KILIÇ	HAMDİ	1/6	1763.66	1704.05	59.61	577.52	1126.53	816/1 820/1	558.30 6200.90	9305/55830 103348/620090	ARSA ARSA	I7C18B2A I7C18B2A
11	2729	570/121	29673.70	EDREMIT BELEDİYESİ		TAM	29673.70	23421.53	6252.17	7937.77	15483.76	816/2 817/2 818/2 819/1	1036.41 612.46 4788.83 9214.36	TAM 44416/61246 TAM TAM	ARSA ARSA ARSA ARSA	I7C18B2A I7C18B2A I7C18B2A I7C18B2AB

Düzenleyen

M.Burak BAYKAL
Harita ve Kadastro Mühendisi
Sicil No : 15106
Diploma No : 350/217

İhsan BİLGİÇ
Kontrol Mühendisi

TOPLAM ALAN : 62580.96		T E S C İ L E S S A S										SAYFA NO: 1				
TOPLAM PAY : 62580.96		D A Ğ İ T İ M C E T V E L İ										TOPLAMDALANI : 24798.78				
TOPLAM KAMULAŞTIRMA : 0.00		(İMAR PARSELİNE SIRALI)										O.KATILIM ORANI : 0.0000000				
TOP. DÜZENLEME GİREN : 25212.97												D.O.PAYI ORANI : 0.3389086				
TOP. DÜZENLEMEME GİREN : 37511.88																
		K A D A S T R O														
SNo	Syf.	Ada/Par	Alan	Malik	Baba Adı	Hissesi	Pay	Giren	Girmyn	Dop	Tahsis	Ada/Par	Alan	Hisse	Cinsi	PaftaNo
8	2728	570/118	10581.95	FIKRI ARASAN	MEHMET ŞERİF	4/6	7054.63	6816.20	238.43	2310.06	4506.14	816/1	558.30	37220/55830	ARSA	I17C18B2A
9	2728	570/118	10581.95	TUNCAY KILIÇ	HAMDI	1/6	1763.66	1704.05	59.61	577.52	1126.53			9305/55830		
10	2728	570/118	10581.95	OLCAY KILIÇ	HAMDI	1/6	1763.66	1704.05	59.61	577.52	1126.53			9305/55830		
11	2729	570/121	29673.70	EDREMIT BELEDİYESİ		TAM	29673.70	23421.53	6252.17	7937.77	15483.76	816/2	1036.41	TAM	ARSA	I17C18B2A
6	3924	570/116	369.53	EDREMIT BELEDİYESİ		TAM	369.53	513.42	-	174.00	339.42	817/1	350.00	17112/35000	ARSA	I17C18B2A
7	2726	570/117	9094.97	EMINE ÇETİN	MEHMET	TAM	9094.97	270.58	8824.39	91.70	178.88			17888/35000		
6	3924	570/116	369.53	EDREMIT BELEDİYESİ		TAM	369.53	513.42	-	174.00	339.42	817/2	612.46	16830/61246	ARSA	I17C18B2A
11	2729	570/121	29673.70	EDREMIT BELEDİYESİ		TAM	29673.70	23421.53	6252.17	7937.77	15483.76			44416/61246		
1	2758	570/110	12860.81	RUKİYE UÇAKÇI	KERİM	39/280	1791.33	429.29	1362.04	145.49	283.80	818/1	2037.52	28380/203752	ARSA	I17C18B2A
2	2758	570/110	12860.81	RIZA HARMAN	HÜSEYİN	241/1120	2767.37	663.19	2104.18	224.76	438.43			43843/203752		
3	2758	570/110	12860.81	KAZIM HARMAN	KALENDER	241/1120	2767.37	663.19	2104.18	224.76	438.43			43843/203752		
4	2758	570/110	12860.81	HÜSEYİN HARMAN	KALENDER	241/1120	2767.37	663.19	2104.18	224.76	438.43			43843/203752		
5	2758	570/110	12860.81	KALENDER HARMAN	ŞUTO	241/1120	2767.37	663.19	2104.18	224.76	438.43			43843/203752		
11	2729	570/121	29673.70	EDREMIT BELEDİYESİ		TAM	29673.70	23421.53	6252.17	7937.77	15483.76	818/2	4788.83	TAM	ARSA	I17C18B2A
11	2729	570/121	29673.70	EDREMIT BELEDİYESİ		TAM	29673.70	23421.53	6252.17	7937.77	15483.76	819/1	9214.36	TAM	ARSA	I17C18B2AB
8	2728	570/118	10581.95	FIKRI ARASAN	MEHMET ŞERİF	4/6	7054.63	6816.20	238.43	2310.06	4506.14	820/1	6200.90	413394/620090	ARSA	I17C18B2A
9	2728	570/118	10581.95	TUNCAY KILIÇ	HAMDI	1/6	1763.66	1704.05	59.61	577.52	1126.53			103348/620090		
10	2728	570/118	10581.95	OLCAY KILIÇ	HAMDI	1/6	1763.66	1704.05	59.61	577.52	1126.53			103348/620090		

Düzenleyen

M.Burak BAYKAL

Harita ve Kadastro Mühendisi

Sicil No : 15106

Diploma No : 350/217

İhsan BILGIÇ
Kontrol Mühendisi

D.O.P. HESABI

Toplam Tahsis	=	24798.78	
Toplam İmar Ada Alanı	=	24798.78	
Toplam Ortak Katılım Alanı	=	0.00	
Toplam Düzenlemeye Giren (Dopal)	=	37511.88	
Toplam Düzenlemeye Giren (Dopalma)	=	0.00	
Toplam Kamulaştırılan Alan	=	0.00	
Toplam Bağışlanan Alan	=	0.00	
Toplam Kadastro Parsel Alanı	=	62580.96	
Toplam Pay	=	62580.96	
Ortak Katılım Oranı	=	0.0000000	
Düzenleme Ortaklık Payı Oranı (DOPO)	=	0.3389086	
DOPOKO ile birlikte)	=	0.3389086	
Düzenleme Ortaklık Payı Hesabı			
Kamuya Ayrılan Alan	=	37511.88 -	12713.10 =
Düzenleme Ortaklık Payı	=	12713.10 /	37511.88 = 0.3389086

Düzenleyen

M.Burak BAYKAL
Harita ve Kadastro Mühendisi
Sicil No : 15106
Diploma No : 350/217

ihсан BİLGİÇ
Kontrol Mühendisi

İLİ		İLÇESİ		KÖY/MAH.İ		PAFTANO		T E S C İ L					SAYFA NO: 1	
:BALIKESİR		:EDREMIT		:GÜRE		:I17C18B2A		S A Y F A S I					ADANO : 816	
Cilt	Syf	ParNo	Alan		Cinsi	Hisse	K A D A S T R O					Babası		
			He.	M2			Dm2	KAda	KPar	Cilt	Syf.		Maliki	
		1	0	558	30	ARSA	4/6	570	118	28	2728	FİKRİ ARASAN	MEHMET ŞERİF	
							1/6	570	118	28	2728	OLCAY KILIÇ	HAMDI	
							1/6	570	118	28	2728	TUNCAY KILIÇ	HAMDI	
		2	0	1036	41	ARSA	TAM	570	121	28	2729	EDREMIT BELEDİYESİ		

Düzenleyen

M.Burak BAYKAL
Harita ve Kadastro Mühendisi
Sicil No : 15106
Diploma No : 350/217

İhsan BİLGİÇ
Kontrol Mühendisi

İLİ :BALIKESİR		İLÇESİ :EDREMIT		KÖY/MAH.I :GÜRE		PAFTANO :I17C18B2A		T E S C İ L		S A Y F A S I		SAYFANO:2	
Cilt	Syf	ParNo	Alan		Cinsi	Hisse	K A D A S T R O						
			He.	M2			Dm2	KAda	KPar	Cilt	Syf.	Maliki	Babası
		1	0	350	00	ARSA	17112/35000	116	40	3924	EDREMIT BELEDİYESİ	570	MEHMET
							17888/35000	117	28	2726	EMİNE ÇETİN	570	
		2	0	612	46	ARSA	16830/61246	116	40	3924	EDREMIT BELEDİYESİ	570	
							44416/61246	121	28	2729	EDREMIT BELEDİYESİ	570	

Düzenleyen

M.Burak BAYKAL
Harita ve Kadastro Mühendisi
Sicil No : 15106
Diploma No : 350/217

İhsan BİLGİÇ
Kontrol Mühendisi

İLİ :BALIKESİR				T E S C İ L				SAYFA NO: 3				
İLÇESİ :EDREMIT				S A Y F A S I				ADANO: 818				
KÖY/MAH.İ :GÜRE				K A D A S T R O								
PAFTANO :İ17C18B2A												
Cilt	Syf	ParNo	Alan		Cinsi	Hisse	KAda	KPar	Cilt	Syf.	Maliki	Babası
			He.	M2								
		1	0	2037	52	ARSA	241/1120	110	28	2758	HÜSEYİN HARMAN	KALENDER
							241/1120	110	28	2758	KALENDER HARMAN	ŞÜTO
							241/1120	110	28	2758	KAZIM HARMAN	KALENDER
							241/1120	110	28	2758	RIZA HARMAN	HÜSEYİN
							39/280	110	28	2758	RUKIYE UÇAKÇI	KERİM
		2	0	4788	83	ARSA	TAM	121	28	2729	EDREMIT BELEDİYESİ	

Düzenleyen

M.Burak BAYKAL

Harita ve Kadastro Mühendisi

Sicil No : 15106

Diploma No : 350/217

İhsan BİLGİÇ

Kontrol Mühendisi

İLİ :BALIKESİR		T E S C İ L				SAYFA NO: 4							
İLÇESİ :EDREMIT		S A Y F A S I				ADANO: 819							
KÖY/MAH.i :GÜRE													
PAFTANO :I17C18B2AB													
Clt	Syf	ParNo	Alan		Cinsi	Hisse	K A D A S T R O						
			He.	M2			Dm2	KAda	KPar	Cilt	Syf.	Maliki	Babası
		1	0	9214	36	ARSA	TAM	570	121	28	2729	EDREMIT BELEDİYESİ	

Düzenleyen

M.Burak BAYKAL
Harita ve Kadastro Mühendisi
Sicil No : 15106
Diploma No : 350/217

İhsan BİLGİÇ
Kontrol Mühendisi

İLİ :BALIKESİR İLÇESİ :EDREMIT KÖY/MAH.İ :GÜRE PAFTANO :!17C18B2A				T E S C İ L S A Y F A S I ADANO : 820				SAYFA NO: 5					
Cilt	Syf	ParNo	Alan		Cinsi	Hisse	K A D A S T R O						
			He.	M2			Dm2	KAda	KPar	Cilt	Syf.	Maliki	Babası
		1	0	6200	90	ARSA	4/6	570	118	28	2728	FİKRİ ARASAN	MEHMET ŞERİF
							1/6	570	118	28	2728	OLCAY KILIÇ	HAMDI
							1/6	570	118	28	2728	TUNCAY KILIÇ	HAMDI

Düzenleyen

M.Burak BAYKAL
Harita ve Kadastro Mühendisi
Sicil No : 15106
Diploma No : 350/217

İhsan BİLGİÇ
Kontrol Mühendisi

TOPLAM ALAN TOPLAM PAY TOPLAM KAMULAŞTIRMA TOP. DÜZENLE. GİRMEYEN TOP. DÜZENLEMEMEYE GİREN		: 62580.96 : 62580.96 : 0.00 : 25212.97 : 37511.88		K A D A S T R O K A Y I T L A R I Ö Z E T İ		SAYFA NO: 1 İLİ :BALIKESİR İLÇESİ :EDREMIT KÖY/MAH. :GÜRE		
SNo	Pafta	Ada/Par	Alan	Hisse	Malik	Babası	Pay	Cinsi
1	İ17C13C3C	570/110	12860.81	39/280	RUKİYE UÇAKÇI	KERİM	1791.33	ZEYTİNLİK VE MANDALINLIK
2	İ17C13C3C	570/110	12860.81	241/1120	RIZA HARMAN	HÜSEYİN	2767.37	ZEYTİNLİK VE MANDALINLIK
3	İ17C13C3C	570/110	12860.81	241/1120	KAZIM HARMAN	KALENDER	2767.37	ZEYTİNLİK VE MANDALINLIK
4	İ17C13C3C	570/110	12860.81	241/1120	HÜSEYİN HARMAN	KALENDER	2767.37	ZEYTİNLİK VE MANDALINLIK
5	İ17C13C3C	570/110	12860.81	241/1120	KALENDER HARMAN	ŞÜTO	2767.37	ZEYTİNLİK VE MANDALINLIK
6	İ17C18B2A	570/116	369.53	TAM	EDREMIT BELEDİYESİ		369.53	ARSA
7	İ17C13C3D	570/117	9094.97	TAM	EMİNE ÇETİN	MEHMET	9094.97	ZEYTİNLİK
8	İ17C18B2A	570/118	10581.95	4/6	FIKRI ARASAN	MEHMET ŞERİF	7054.63	ZEYTİNLİK
9	İ17C18B2A	570/118	10581.95	1/6	TUNCAY KILIÇ	HAMDI	1763.66	ZEYTİNLİK
10	İ17C18B2A	570/118	10581.95	1/6	OLCAY KILIÇ	HAMDI	1763.66	ZEYTİNLİK
11	İ17C18B2B	570/121	29673.70	TAM	EDREMIT BELEDİYESİ		29673.70	ZEYTİNLİK

Düzenleyen

M.Burak BAYKAL
Harita ve Kadastro Mühendisi
Sicil No : 15106
Diploma No : 350/217

İhsan BİLGİÇ
Kontrol Mühendisi